


REV	02	TYTUŁ	BALKON- PRZÓD	INFO +	1200 x 1200 mm	DATA	04.2014	SKALA	1:100	KLIENT	GOTOWE BALKONY	WYKONAWCA	Rysownik4U <small>OUTSOURCING RYSUNKOWY Z BRANŻY ARCHITEKTONICZNO BUDOWLANEJ E: pracownia@rysownik4u.pl T: +48 504 365 640 W: www.rysownik4u.pl</small>
-----	----	-------	---------------	--------	----------------	------	---------	-------	-------	--------	----------------	-----------	---

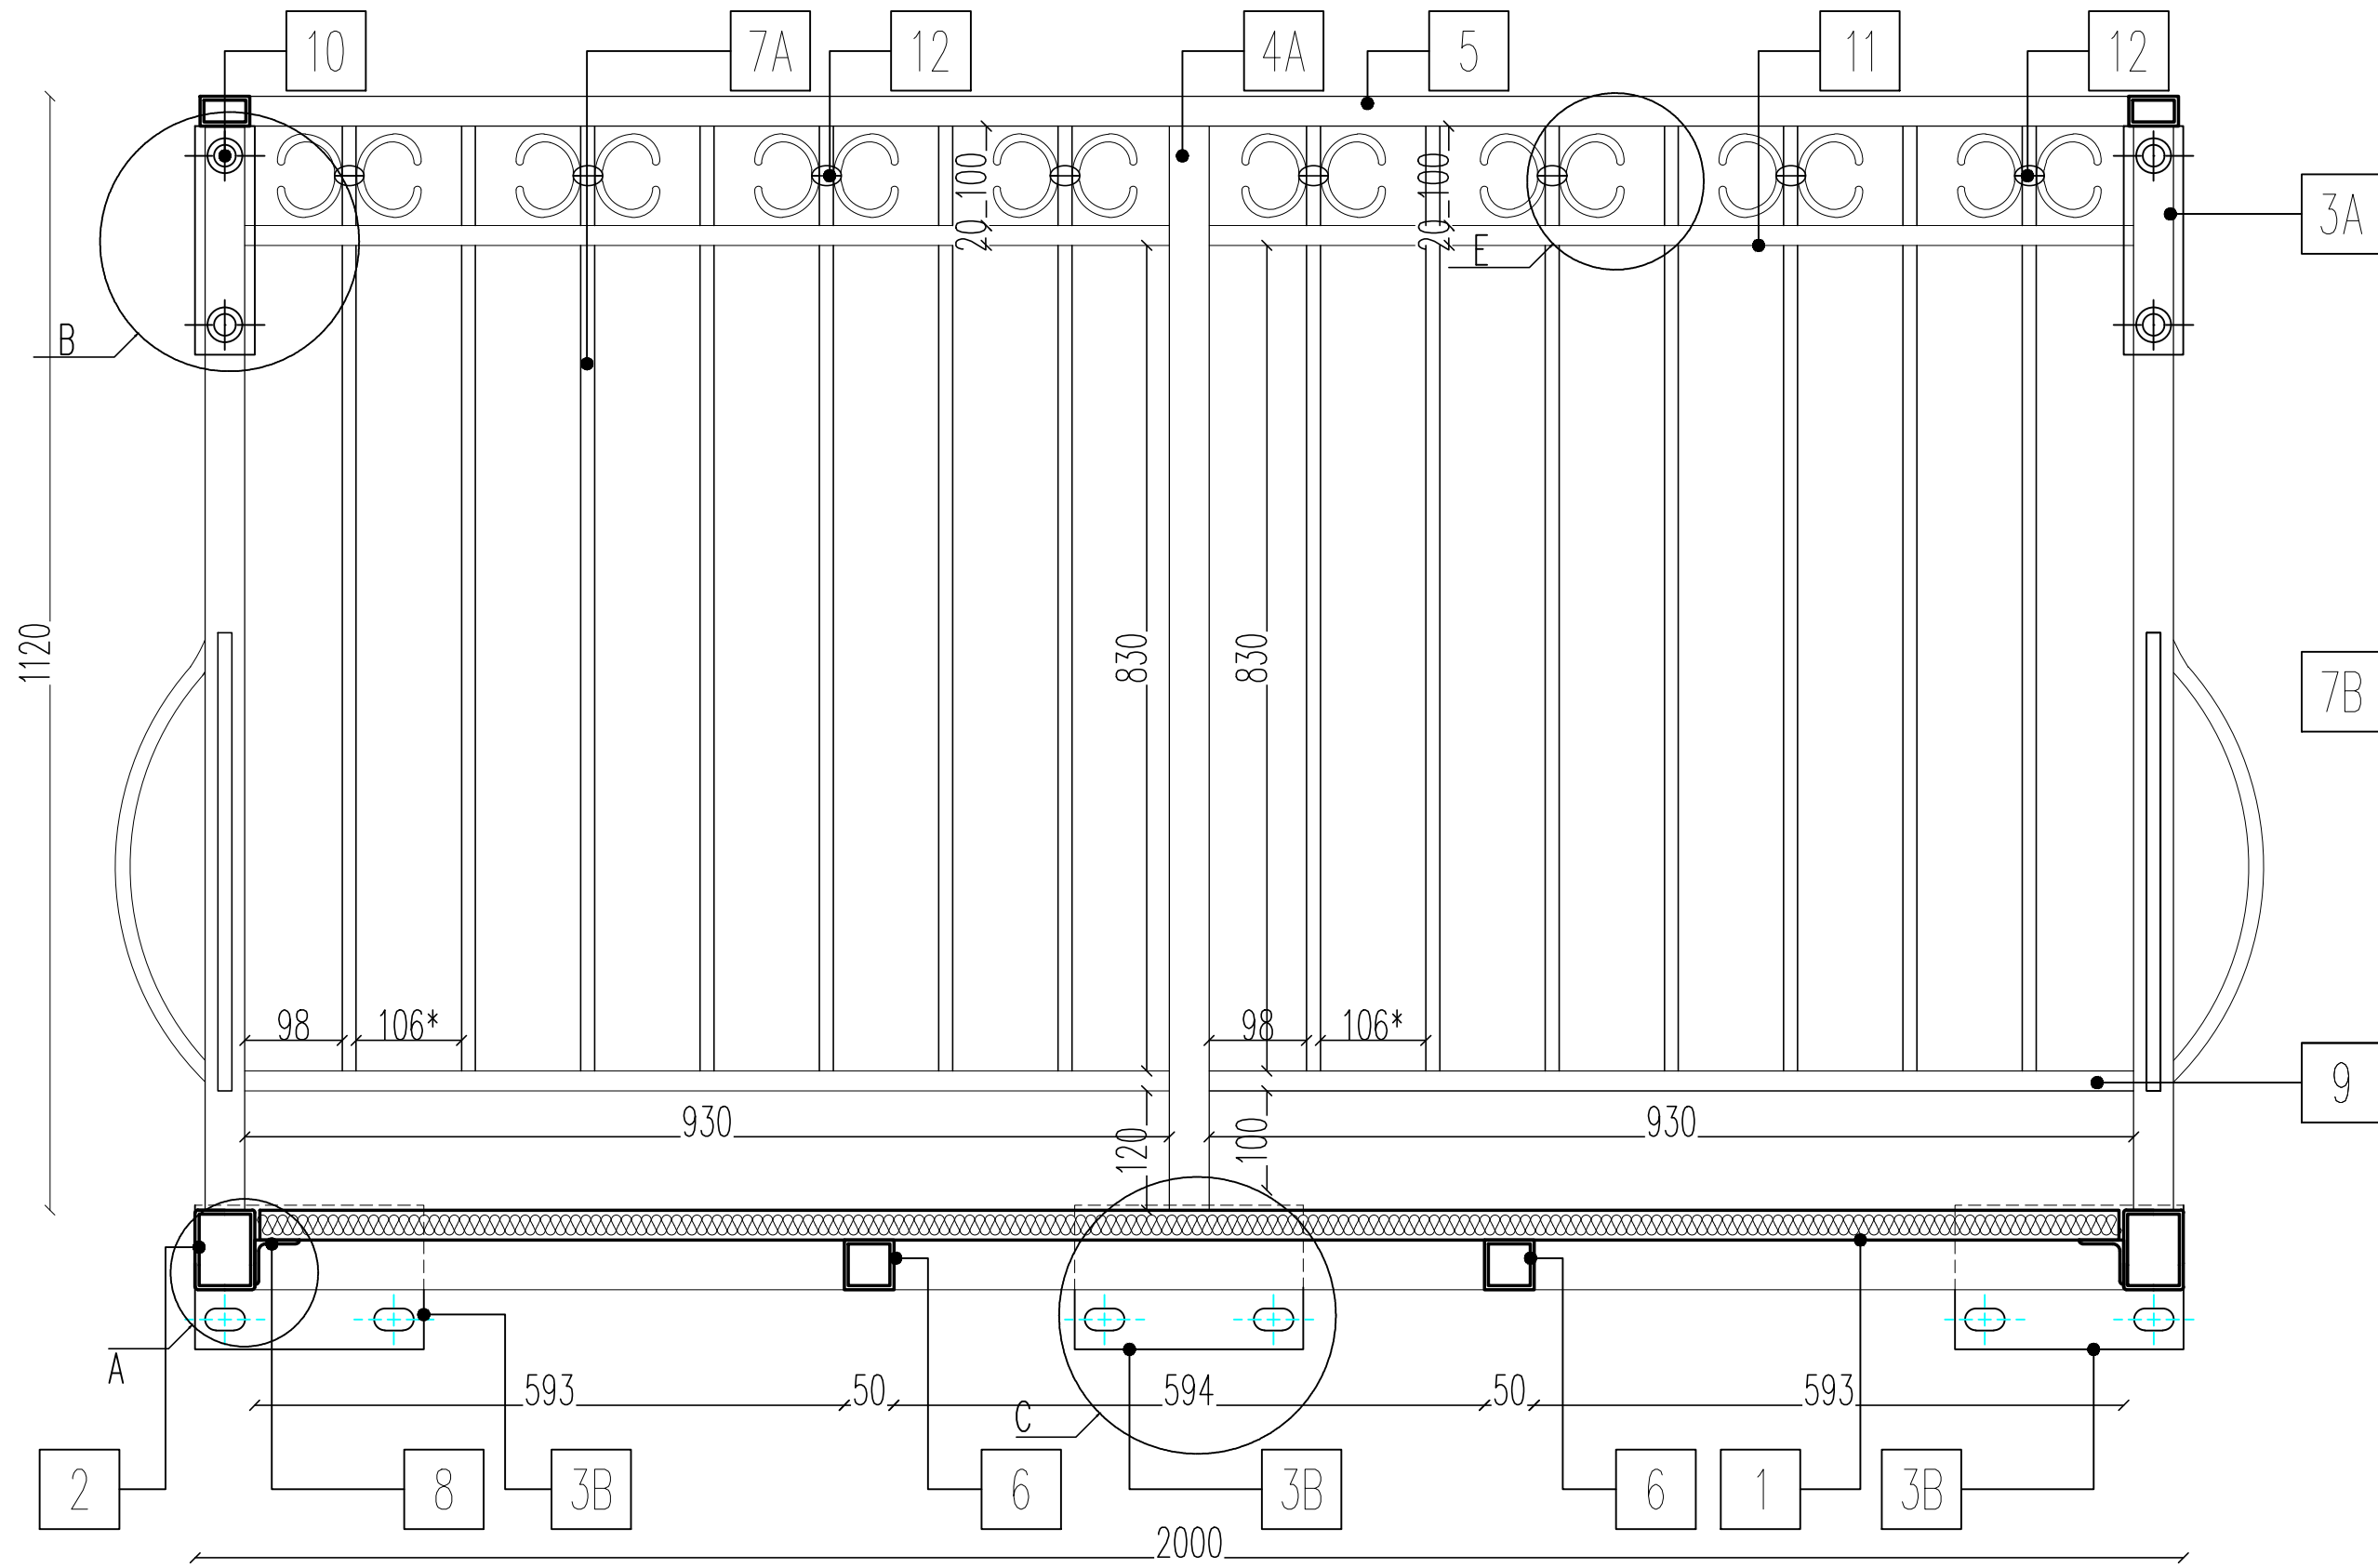

LEGENDA

1-PŁYTA BALKONU ≠30mm
2-RAMA POZIOMA 60x80x4
3A-LĄPA GÓRNA 60x230x8
3B-LĄPA DOLNA 145x230x8
4A-SŁUPEK 40x40x4
4B-SŁUPEK 40x50x4
5-PORĘCZ 30x50x4
6-BELKA 50x50x4
7A-BALASEK 14x14x1,5
7B-BALASEK 14x14x1,5
8-KĄTOWNIK 45x45x4
9-PROFIL 20x20x2
10-KOTEW ø 16
11-PŁASKOWNIK 20x2
12-ZELÓWKA PIERŚCIENIOWA